



ΕΦΗΜΕΡΙΣ ΤΗΣ ΚΥΒΕΡΝΗΣΕΩΣ

ΤΗΣ ΕΛΛΗΝΙΚΗΣ ΔΗΜΟΚΡΑΤΙΑΣ

ΤΕΥΧΟΣ ΤΕΤΑΡΤΟ **Αρ. Φύλλου 980**

22 Νοεμβρίου 2001

ΑΠΟΦΑΣΕΙΣ

Αριθ. 1086750/9171/Β/0010

Καθορισμός ορίων αιγιαλού - παραλίας και παλαιού αιγιαλού, στη θέση Πλατάνια Συκιάς Δήμου Τορώνης Ν. Χαλκιδικής.

Ο ΥΠΟΥΡΓΟΣ ΟΙΚΟΝΟΜΙΚΩΝ

'Εχοντας υπόψη:

1. Τις διατάξεις των άρθρων 1 μέχρι και 7 του Α.Ν. 2344/1940 «περί αιγιαλού και παραλίας», όπως τροποποιήθηκε και συμπληρώθηκε με τις διατάξεις του άρθρου 13 του Ν. 1078/80 και του άρθρου 23 του Ν. 1337/83.

2. Τις διατάξεις του Ν. 3200/55 «περί διοικητικής αποκέντρωσης όπως αυτές τροποποιήθηκαν και ισχύουν σήμερα με τα Ν.Δ. 532/70, Β.Δ. 704/70, Β.Δ. 705/70, Β.Δ. 192/72, Π.Δ. 71/84, Π.Δ. 347/86, Ν. 2026/92 και Π.Δ. 97/93.

3. Τις διατάξεις του Ν.Δ. 439/70 «περί συμπληρώσεως των διατάξεων περί αιγιαλού».

4. Τις διατάξεις του άρθρου 20 Ν. 719/77 «περί του τρόπου σύνταξης τοπογραφικών και υψομετρικών διαγραμμάτων από ιδιώτες μηχανικούς κ.λ.π.».

5. Τις διατάξεις του άρθρου 100 του Π.Δ. 284/88 «περί συγκροτήσεως μεταξύ άλλων και της επιτροπής καθορισμού ορίων αιγιαλού παραλίας και θέσεων αμμοληψίας».

6. Την υπ' αριθ.1078204/927/0006Α/6.8.1992 κοινή Υπουργική Απόφαση των Υπουργών Προεδρίας και Οικονομικών, με την οποία διατηρείται σε ισχύ η Επιτροπή καθορισμού ορίων αιγιαλού παραλίας και θέσεων αμμοληψίας.

7. Τις διατάξεις του άρθρου 19 παραγρ. 5 Ν. 2344/95, του άρθρου 52 παραγρ. 6 Ν. 2218/94, του άρθρου 4 παραγρ. 7 του Ν. 2240/94, δυνάμει των οποίων αρμοδιότητες του Υπουργείου Οικονομικών που είχαν μεταβιβασθεί στους Νομάρχες, ανήκουν στον Περ/κό Δ/ντή, σε συνδυασμό με αυτές του άρθρου 14 παραγρ.2 του Ν. 2399/96 με τις οποίες προβλέπεται η κατάργηση των θέσεων των Περ/κών Δ/ντών, οι αρμοδιότητες πλέον του οποίου περιήλθαν στο Γενικό Γραμματέα της Περιφέρειας που ασκούνται από τον Αναπληρωτή Περ/κό Δ/ντή.

8. Την υπ' αριθμ.1039386/441/Α006/21.4.2000 (ΦΕΚ 571/τ.Β΄/21.4.2000) κοινή απόφαση του Πρωθυπουργού και Υπουργού Οικονομικών «Περί ανάθεσης αρμοδιοτήτων του Υπουργού Οικονομικών στους Υφυπουργούς».

9. Τις διατάξεις του τέταρτου εδαφίου της παραγρ. 2 του άρθρου 1 και της παραγρ.6 του ίδιου άρθρου του Ν. 2503/97 «Διοίκηση, οργάνωση, στελέχωση της Περιφέρειας, ρύθμιση θεμάτων για την τοπική αυτοδιοίκηση και άλλες διατάξεις (ΦΕΚ 107/Α), σύμφωνα με τις οποίες οι Περ/κές Υπηρεσίες του Υπουργείου Οικονομικών, που συγκροτούσαν την Περ/κή Διοίκηση του Νομού ή Νομαρχίας, δεν υπήχθησαν στην ενιαία οργανική μονάδα της Περιφέρειας, ούτε καταργήθηκαν, αλλά αποτελούν από 1.9.97, Υπηρεσίες του Υπουργείου Οικονομικών.

10. Την υπ' αριθμ.1043053/483/Α0006/9.5.2000 (ΦΕΚ 622 τ.Β΄/10.5.2000) απόφαση του Υφυπουργού Οικονομικών «περί μεταβίβασης αρμοδιοτήτων του Υφυπουργού Οικονομικών στους Γενικό Γραμματέα, Γενικούς Δ/ντές κ.λ.π. του Υπουργείου Οικονομικών».

11. Την από 28.5.2001 έκθεση της κατά το άρθρο 100 Π.Δ. 284/88 αρμόδιας Επιτροπής καθορισμού ορίων αιγιαλού και παραλίας, για τον καθορισμό ορίων αιγιαλού παραλίας και παλαιού αιγιαλού στη θέση «ΠΛΑΤΑΝΙΑ» του Δημ/κού Διαμ/τος ΣΥΚΙΑΣ του Δήμου Τορώνης Ν. Χαλκιδικής.

12. Το τοπογραφικό - υψομετρικό διάγραμμα, κλίμακας 1:500, που συντάχθηκε τον Μάϊο του 2001 από τον Χαράλαμπο Γιαννόπουλο, Πολιτικό Μηχ. σε δύο (2) πινακίδες, το οποίο ελέγχθηκε ως προς την ακρίβεια της αποτύπωσης, από τον Ευστ. Χατζόπουλο Τοπ. Μηχ. της Κτημ. Υπηρ. Ν. Χαλκιδικής, στις 28.5.2001 και θεωρήθηκε στις 28.5.2001 από τον Δ/ντή Δ/νσεως Τεχν. Υπηρ. Ν. Χαλκιδικής, όπως ορίζει το άρθρο 20 του Ν.719/77.

13. Το με αριθμό Φ 544.5/590/01/926/3.8.2001 έγγραφο του Γ.Ε.Ν., με το οποίο το Γ.Ε.Ν. συμφωνεί με τα καθορισθέντα από την Επιτροπή όρια, αποφασίζουμε:

Επικυρώνουμε την από 28.5.2001 έκθεση της κατά το άρθρο 100 Π.Δ.2 84/88 αρμόδιας Επιτροπής περί χάραξης των ορίων αιγιαλού, παραλίας και παλαιού αιγιαλου στη θέση «ΠΛΑΤΑΝΙΑ» Συκιάς Δήμου Τορώνης Ν. Χαλκιδικής, καθώς επίσης και το από Μάϊο 2001, σχετικό με τη χάραξη, τοπογραφικό - υψομετρικό διάγραμμα κλίμακας 1:500, σε 2 πινακίδες που συντάχθηκε από τον Γιαννόπουλο Χαράλαμπο Πολιτικό Μηχ. το οποίο ελέγχθηκε ως προς την ακρίβεια της αποτύπωσης από τον Χατζόπουλο Ευσταθιο Τοπογράφο Μηχανικό της Κτηματικής Υπηρεσίας Ν. Χαλκιδικής στις 28.5.2001 και θεωρήθηκε την 28.5.2001 από τον Δ/ντή Δ.Τ.Υ. Ν. Χαλκιδικής, όπως ορίζει το άρθρο 20 του Ν.719/77.

Στο τοπογραφικό αυτό διάγραμμα, καθορίσθηκε από την αρμόδια Επιτροπή, όπως πιο πάνω αναφέρεται:

α) Η οριογραμμή του αιγιαλού με κόκκινη συνεχή πολυγωνική γραμμή με στοιχεία 1, 2, 3, ..., 26.

β) Η οριογραμμή της παραλίας με κίτρινη συνεχή πολυγωνική γραμμή, με στοιχεία 1΄, 2΄, 3΄, ..., 21΄.

γ) Η οριογραμμή του παλαιού αιγιαλού με μπλέ συνεχή πολυγωνική γραμμή με στοιχεία: 1΄΄,2΄΄ και 3΄΄.

Καθορίζει ζώνη παραλίας 15 μέτρων επειδή δεν εξυπηρετούνται οι σκοποί της παρ.1 του άρθρου 7 του Ν. 2344/1940.

Τα υπάρχοντα κτίσματα στον αιγιαλό και στην παραλία δεν εξαιρούνται.

Ο καθορισμός του αιγιαλού γίνεται για πρώτη φορά στην περιοχή αυτή και δεν έχει καθορισθεί στο παρελθόν οριογραμμή αιγιαλού κ.λ.π.

Η παρούσα απόφαση μαζί με την έκθεση της Επιτροπής και το τοπογραφικό διάγραμμα να δημοσιευθούν στην Εφημερίδα της Κυβερνήσεως.

Αθήνα, 31 Οκτωβρίου 2001

Με εντολή Υπουργού

Ο Γεν. Δ/ντής Δημόσιας Περιουσίας και Εθν. Κληρ/των

ΣΠ. Ι. ΣΤΑΘΗΣ

ΕΚΘΕΣΗ

Της Επιτροπής καθορισμού των οριογραμμών αιγιαλού - παραλίας και θέσεων αμμοληψίας και παλαιού Αιγιαλού σύμφωνα με το άρθρο 100 του Π.Δ. 284/88.

Καθορισμού για πρώτη φορά των ορίων αιγιαλού κ.λπ. στη θέση «Πλατάνια» «Συκιάς του Δήμου Τορώνης προ της ιδιοκτησίας Τζέλιου Βασιλείου.

Πολύγυρος 28.5.2001.

Οι υπογράφοντες:

1. Καμπούρης Ιωάννης προϊστάμενος Κτημ. Υπηρ. ως Πρόεδρος.

2. Χατζόπουλος Ευστ. Τοπογρ. Μηχανικός Κτηματικής Υπηρεσίας Χαλκιδικής.

3. .... Λιμεναρχ. Ιερισσού, ως Μέλος.

Που αποτελούμε την επιτροπή καθορισμού των αιγιαλού και παραλίας και παλαιού αιγιαλού σύμφωνα με το άρθρο 100 του Π.Δ. 284/88 και της με αριθ. 2608/29.3.2000 απόφαση του Προϊσταμένου της Οικονομικής Επιθεώρησης Κεντρικής Μακεδονίας, μετά από αυτοψία στην παραπάνω περιοχή στις 28.5.2001 ύστερα από την 1152/9.5.2001 πρόσκληση του Προέδρου.

Αφού λάβαμε υπόψη

1. Την από 25.5.2001 αίτησή του Τζέλιου Βασιλείου με την οποία ζητείται ο καθορισμός των ορίων του αιγιαλού - παραλίας κ.λ.π. στην περιοχή αυτή.

2. Το τοπογραφικό υψομετρικό διάγραμμα που συντάχθηκε τον Μάϊο του 2001 από τον Γιαννόπουλο Χαράλαμπο Πολιτ. Μηχαν. σε 2 πινακίδες και με κλίμακα 1:500, ελέγχθηκε στις 28.5.2001 από τον υπάλληλο της Κτημ. Υπηρεσίας Ν. Χαλκιδικής Χατζόπουλο Ευστ. Τοπ. Μηχ. και θεωρήθηκε στις 28.5.2001 από τον Προϊστάμενο της Δ.Τ.Υ. Ν. Χαλκιδικής όπως ορίζει το άρθρο 20 του Ν. 719/1977.

3. Τις διατάξεις του Α.Ν. 2344/1940 όπως τροποποιήθηκε και συμπληρώθηκε μεταγενέστερα και την σχετική Δικαστική και Διοικητική Νομολογία.

4. Την αντίληψη που σχηματίστηκε από την επί τόπου αυτοψία για το πλάτος της βρεχόμενης ζώνης της ξηράς και των άλλων συναφών στοιχείων, δηλ. την μορφολογία της περιοχής την κατάσταση της ακτής και του θαλασσίου χώρου, τις καιρικές συνθήκες που επικρατούν στην περιοχή αυτή, αποφασίζει:

1. Καθορίζει στο παραπάνω Τοπογραφικό Διάγραμμα:

α. Την οριογραμμή του αιγιαλού με κόκκινη συνεχή πολυγωνική γραμμή 1, 2, 3, ... ,26 της οποίας οι κορυφές εξασφαλίζονται με συντεταγμένες από το κρατικό τριγωνομετρικό δίκτυο.

β. Την οριογραμμή της παραλίας με κίτρινη συνεχή πολυγωνική γραμμή 1΄, 2΄, 3΄, ...,21΄ της οποίας οι κορυφές εξασφαλίζονται ως άνω.

2. Αποφαίνεται ότι υπάρχει παλαιός αιγιαλός η οριογραμμή τοου οποίου καθορίζεται με μπλέ δυνεχή πολυγωνική γραμμή της οποίας οι κορυφές 1΄΄, 2΄΄, 3΄΄ εξασφαλίζονται ως άνω.

3. Καθορίζει ζώνη παραλίας 15,0 μ επειδή δεν εξυπηρετούνται οι σκοποί της παρ. 1 του άρθρου 7 του 2344/1940.

4. Τα υπάρχοντα κτίσματα στον αιγιαλό και στην παραλία δεν εξαιρούνται.

Η Επιτροπή

Ο Πρόεδρος	Τα Μέλη
Ι. ΚΑΜΠΟΥΡΗΣ	ΕΥΣΤ. ΧΑΤΖΟΠΟΥΛΟΣ
	ΑΝΔΡΕΑΣ ΧΥΤΑΣ

ΤΟΠΟΓΡΑΦΙΚΟ ΔΙΑΓΡΑΜΜΑ
ΚΑΘΟΡΙΣΜΟΥ ΟΡΙΩΝ ΑΙΓΙΑΛΟΥ ΠΑΡΑΛΙΑΣ


ΠΕΡΙΟΧΗ : ΠΛΑΤΑΝΙΑ ΣΥΚΙΑΣ ΑΓΡΟΚΤΗΜΑΤΟΣ ΔΗΜΟΥ ΤΟΡΩΝΗΣ
ΕΝΔΙΑΦΕΡΟΜΕΝΟΣ : ΤΖΕΛΙΟΣ ΒΑΣΙΛΕΙΟΣ
ΔΗΜΟΣ : ΤΟΡΩΝΗΣ ΝΟΜΟΥ ΧΑΛΚΙΔΙΚΗΣ
ΕΠΑΡΧΙΑ : ΠΟΛΥΓΥΡΟΥ
ΑΡΜΟΔΙΑ ΥΠΗΡΕΣΙΑ : ΚΤΗΜΑΤΙΚΗ ΠΟΛΥΓΥΡΟΥ

ΤΡΙΓΩΝΟΜΕΤΡΙΚΗ ΕΞΑΡΤΗΣΙΣ: ΕΚ ΤΟΥ ΚΡΑΤΙΚΟΥ ΔΙΚΤΥΟΥ (Γ.Υ.Σ.)
ΥΨΟΜΕΤΡΙΚΗ ΑΦΕΤΗΡΙΑ : ΕΚ ΤΟΥ ΚΡΑΤΙΚΟΥ ΔΙΚΤΥΟΥ
ΣΥΝΤΕΤΑΓΜΕΝΕΣ ΚΕΝΤΡΟΥ : φ=40. 15΄ λ=+00. 15΄ ΗΑΤΤ
ΚΛΙΜΑΚΑ : 1:500
ΙΣΟΔΙΑΣΤΑΣΗ : 1,00μ

ΜΕΘΟΔΟΣ ΑΠΟΤΥΠΩΣΕΩΣ : ΤΑΧΥΜΕΤΡΙΚΗ (ΗΛΕΚ/ΝΙΚΟ ΤΟΠΚΟΝ)
ΧΡΟΝΟΛΟΓΙΑ : ΑΠΡΙΛΙΟΣ 2001


△ ΣΤΑΣΕΙΣ ΑΠΟΤΥΠΩΣΕΩΣ	ΑΜΜΟΥΔΙΑ	ΒΡΑΧΙΑ
ΠΕΡΙΦΡΑΞΕΙΣ	ΠΡΑΝΗ	ΔΕΝΔΡΑ
ΚΤΙΣΜΑΤΑ		ΔΕΗ

ΠΟΛΥΓΥΡΟΣ ΜΑΙΟΣ 2001
Ο ΣΥΝΤΑΞΑΣ
ΓΙΑΝΝΟΠΟΥΛΟΣ ΧΑΡΑΛΑΜΠΟΣ
ΠΟΛΙΤΙΚΟΣ ΜΗΧΑΝΙΚΟΣ Α.Π.Θ.
ΑΜ ΤΕΕ 45831
24688
ΑΦΜ 029446830 ΔΟΥ ΠΟΛΥΓΥΡΟΥ

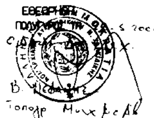

ΕΛΕΓΧΘΗ ΕΠΙ ΤΟΠΟΥ ΓΙΑ ΤΗΝ ΑΚΡΙΒΕΙΑ ΤΗΣ ΑΠΟΤΥΠΩΣΕΩΣ
ΠΟΛΥΓΥΡΟΣ ΤΗ

ΕΥΣΤΑΘ. ΧΑΤΖΟΠΟΥΛΟΣ
Τοπ/φος Μηχ/κός

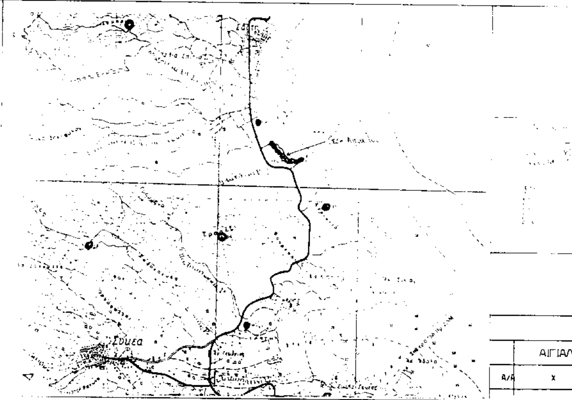

ΥΠΟΜΝΗΜΑ

ΕΚΘΕΣΗ ΤΗΣ ΕΠΙΤΡΟΠΗΣ ΤΟΥ ΑΡΘ. ... 284/88 ... ΚΑΘΟΡΙΣΜΟΥ ΟΡΙΩΝ ΑΙΓΙΑΛΟΥ - ΠΑΡΑΛΙΑΣ
1-2-3-4-5-6-7-8-9-10-11-12-13-14-15-16-17-18-19-20-21-22-23-24-25-26 ΟΡΙΟΓΡΑΜΜΗ ΑΙΓΙΑΛΟΥ
1-2-3-4-5-6-7-8-9-10-11-12-13-14-15-16-17-18-19-20-21 ΟΡΙΟΓΡΑΜΜΗ ΠΑΡΑΛΙΑΣ
1΄-2΄-3΄ ΟΡΙΟΓΡΑΜΜΗ ΠΑΛΑΙΟΥ ΑΙΓΙΑΛΟΥ
... ΤΩΝ ΟΡΙΟΓΡΑΜΜΩΝ ΑΣΦΑΛΙΖΟΝΤΑΙ ΑΠΟ ... ΣΥΝΤΕΤΑΓΜΕΝΕΣ ... ΚΡΑΤΙΚΟΥ ΔΙΚΤΥΟΥ
... ΣΥΝΤΕΤΑΓΜΕΝΕΣ ΤΩΝ ΚΟΡΥΦΩΝ ΤΟΥ ΑΙΓΙΑΛΟΥ ΚΑΙ ΤΗΣ ΠΑΡΑΛΙΑΣ ΑΝΑΓΡΑΦΟΝΤΑΙ ... ΜΕ ΜΟΡΦΗ ΠΙΝΑΚΑ
... ΖΕΤΑΙ ΖΩΝΗ ΠΑΡΑΛΙΑΣ ΠΛΑΤΟΥΣ 15,00μ ΓΙΑ ΕΞΥΠΗΡΕΤΗΣΗ ΤΩΝ ΣΚΟΠΩΝ ΤΟΥ ... ΠΑΡΑΓ.1 ΤΟΥ ΑΝ. 2344/40 (ΦΕΚ 154Α΄) ΣΥΜΦΩΝΑ ΚΑΙ ΜΕ ΤΟ ΑΡΘΡΟ 3 ΤΟΥ ΝΟΜΟΥ 653/77 (ΦΕΚ 214Α΄) ΕΝΤΟΣ ΤΗΣ ΟΠΟΙΑΣ ΤΑ ΚΤΙΣΜΑΤΑ ΔΕΝ ...

Η ΕΠΙΤΡΟΠΗ


ΤΑ ΜΕΛΗ

1. ΕΥΣΤΑΘ. ΧΑΤΖΟΠΟΥΛΟΣ
Τοπ/φος Μηχ/κός με α΄ β

2.

Ο ΠΡΟΕΔΡΟΣ

ΑΙΓΙΑΛ...	
Α/Α	Χ
1	1144.61
2	[illegible]
3	[illegible]
4	[illegible]
5	[illegible]
6	[illegible]
7	[illegible]
8	[illegible]
9	[illegible]
10	[illegible]
11	[illegible]
12	[illegible]
13	[illegible]
14	[illegible]
15	[illegible]
16	[illegible]
17	1401.00
18	[illegible]
19	1527.99
20	[illegible]
21	[illegible]
22	[illegible]
23	1579.95
24	1708.80
25	1749.72
26	1761.38

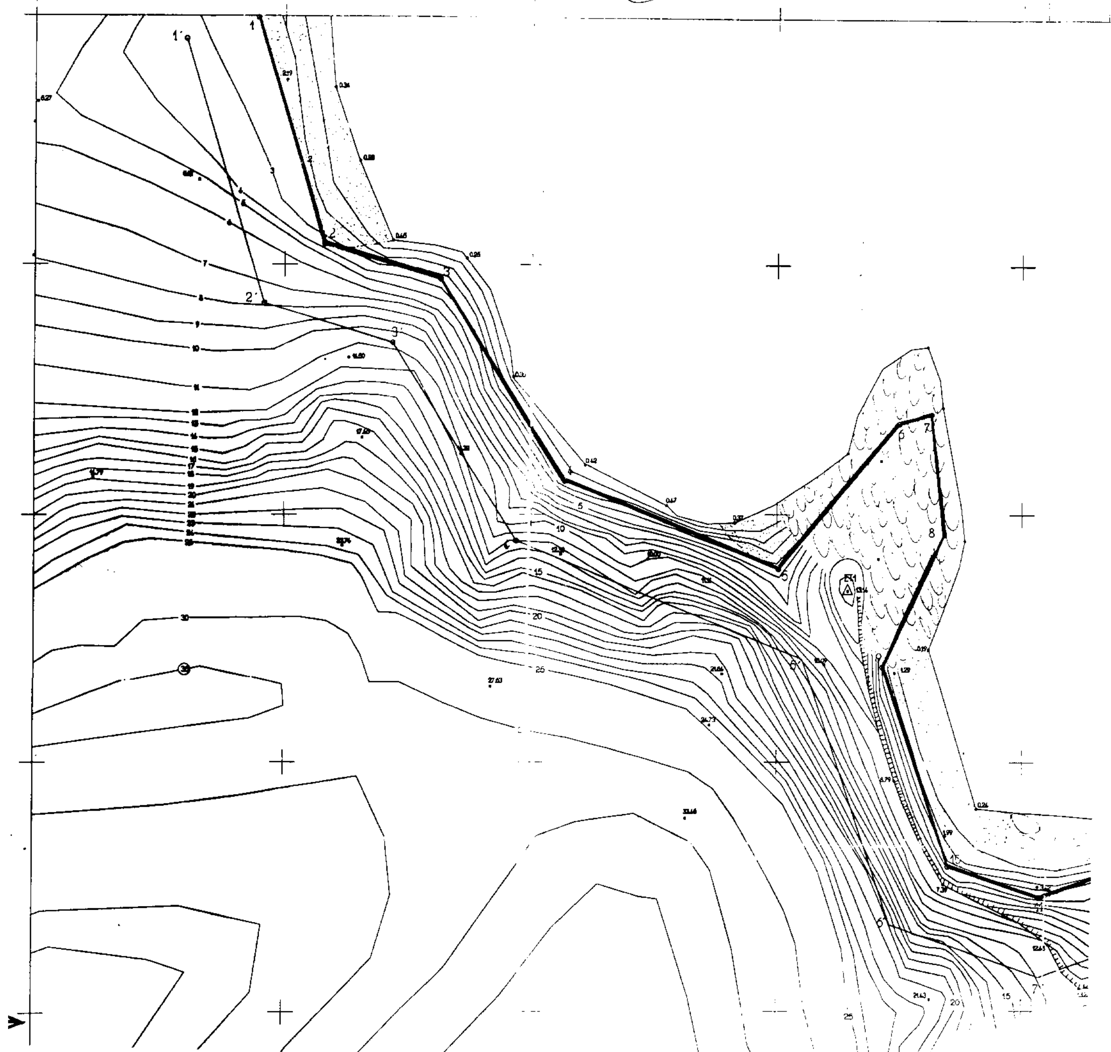

ΠΙΝΑΚΑΣ ΣΥΝΤΕΤΑΓΜΕΝΩΝ


ΤΡΙΓΩΝΟΜΕΤΡΙΚΩΝ ΚΑΙ ΠΟΛΥΓΩΝΙΚΩΝ ΣΗΜΕΙΩΝ ΠΟΥ ΧΡΗΣΙΜΟΠΟΙΗΘΗΣΑΝ


ΟΝΟΜΑΣΙΑ ΣΗΜΕΙΟΥ	Χ	Ψ	ΠΑΡΑΤΗΡΗΣΕΙΣ
[illegible]	826.75	-18711.82	Η=19.24 Η(ΒΑΘΡΟΥ)=1.04
[illegible]	-269.59	-16171.62	Η=272.00 Η(ΒΑΘΡΟΥ)=1.10
[illegible]	1264.48	-19215.27	
[illegible]	1327.14	-19289.47	
[illegible]	1560.79	-19487.65	
[illegible]	1521.54	-19624.31	


ΠΙΝΑΚΑΣ ΣΥΝΤΕΤΑΓΜΕΝΩΝ ΚΟΡΥΦΩΝ


	ΑΙΓΙΑΛΟΥ			ΠΑΡΑΛΙΑΣ			ΠΑΛΑΙΟΥ ΑΙΓΙΑΛΟΥ		ΠΑΡΑΤΗΡ
Α/Α	Χ	Ψ	Α/Α	Χ	Ψ	Α/Α	Χ	Ψ	
1	1144.61	-19100.29	1'	1130.22	-19104.53	1"	1349.50	-19335.50	
2	[illegible]	-19145.73	2'	1145.90	-19157.75	2"	1367.00	-19450.005	
3	[illegible]	-19152.81	3'	1171.77	-19165.55	3"	1408.50	-19442.00	
4	[illegible]	-19193.21	4'	1196.84	-19205.27				
5	[illegible]	-19210.98	5'	1255.14	-19229.18				
6	1274.94	-19181.76	6'	1273.06	-19282.77				
7	1261.52	-19179.83	7'	1303.50	-19293.19				
8	1284.16	-19203.9	8'	1324.74	-19285.99				
9	1271.52	-19230.85	9'	1349.41	-19297.75				
10	1284.94	-19270.98	10'	1332.81	-19336.33				
11	1303.46	-19277.32	11'	1398.04	-19451.40				
12	1325.69	-19269.58	12'	1451.02	-19505.73				
13	1364.12	-19288.22	13'	1497.15	-19542.10				
14	1367.19	-19294.37	14'	1529.62	-19550.72				
15	1349.50	-19335.50	15'	-1572.35	-19529.38				
16	1408.50	-19442.00	16'	1582.83	-19515.08				
17	1461.00	-19494.50	17'	1589.12	-19522.19				
18	1504.00	-19528.40	18'	1678.11	-19559.43				
19	1527.99	-19534	19'	1715.40	-19553.44				
20	1562.40	-19517.58	20'	1761.71	-19513.33				
21	[illegible]	-19491.20	21'	1774.69	-19488.32				
22	[illegible]	-19509.68							
23	1679.95	-19543.94							
24	1708.80	-19539.31							
25	1749.72	-19503.87							
26	1761.38	-19481.41							

1 2

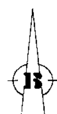


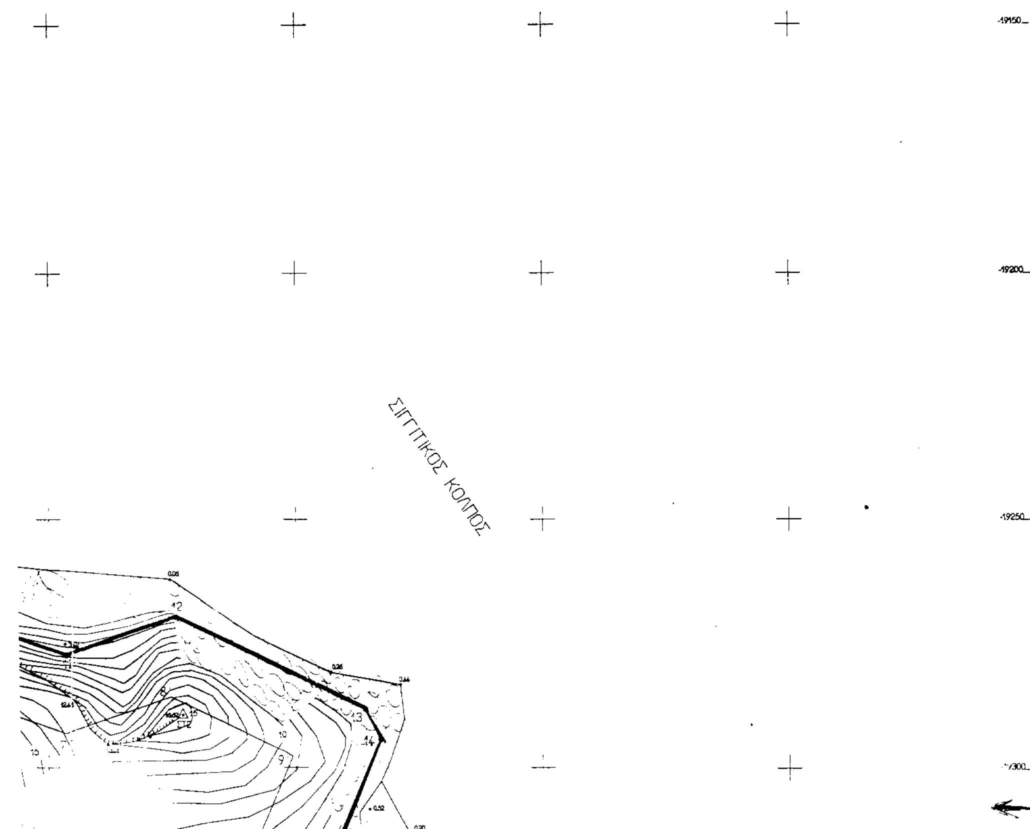

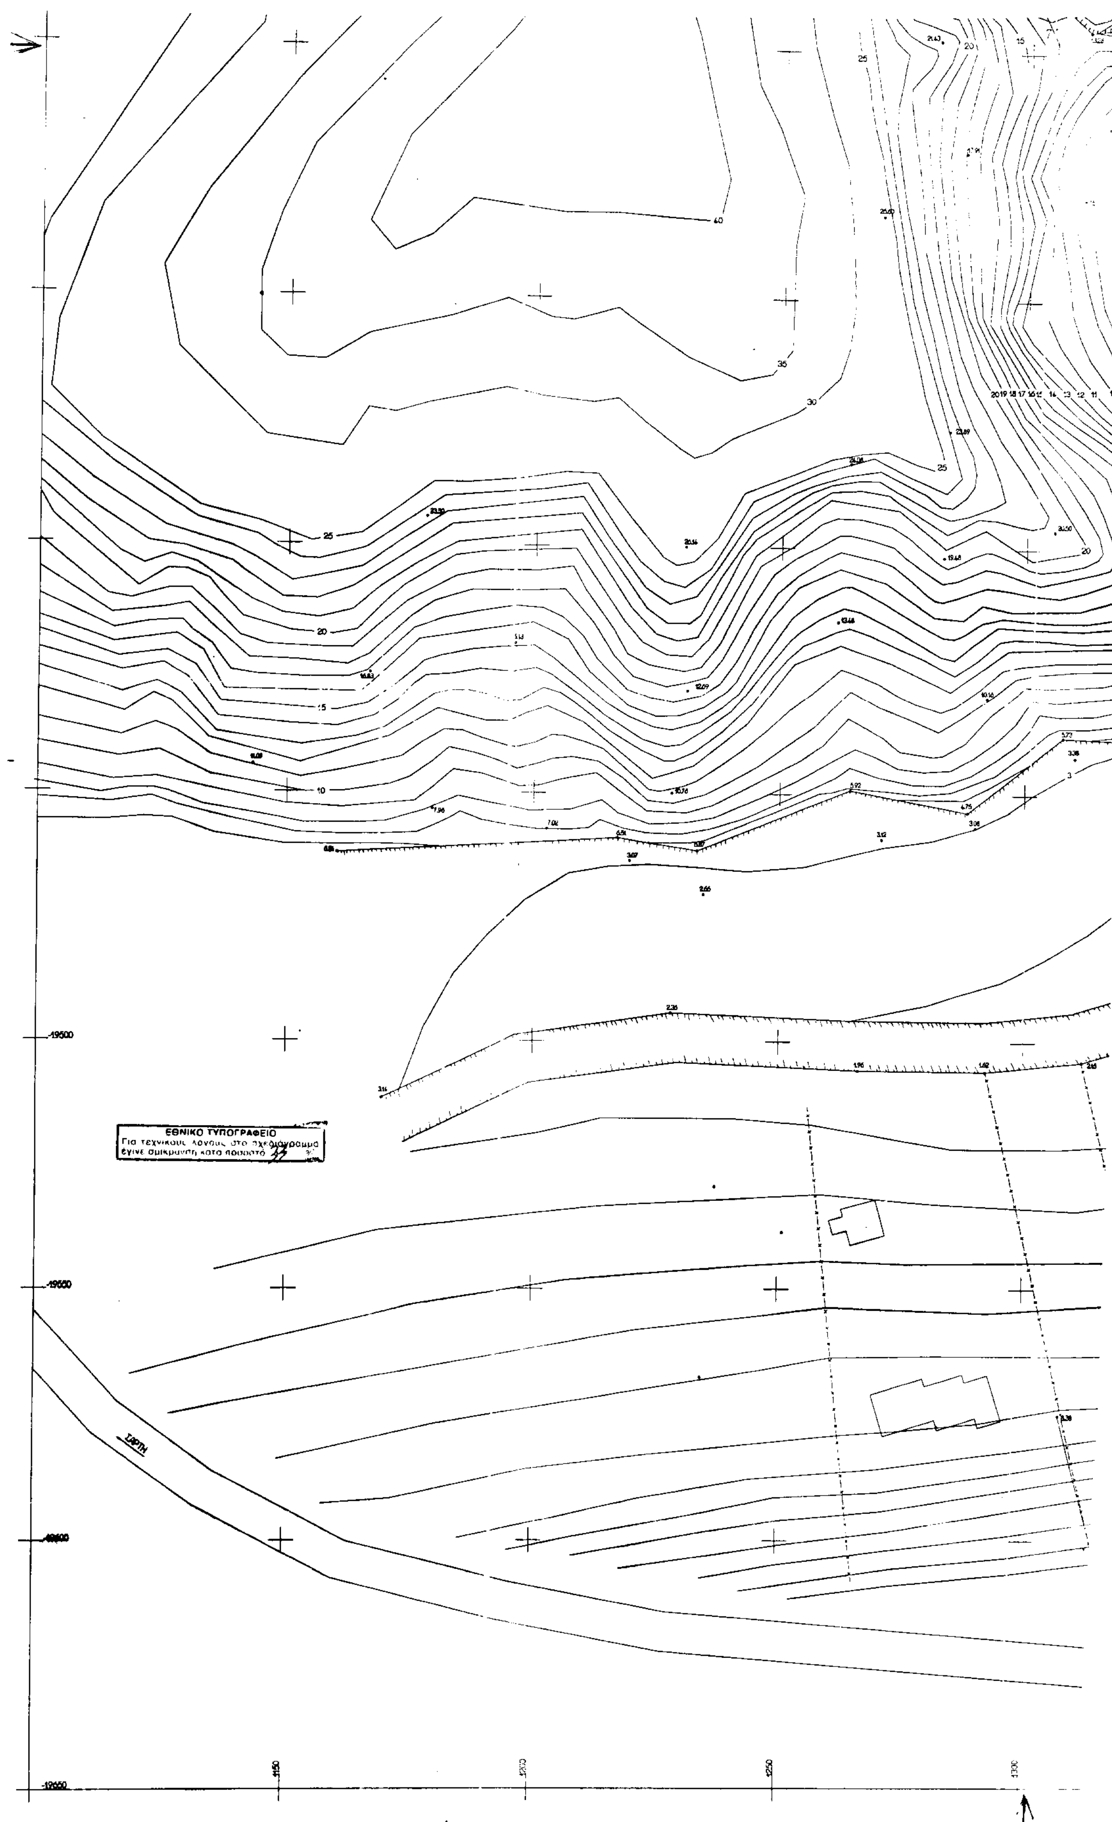
40
35
30
25
20
15
10
-19500
-19550
-19600
-19650
1150
1200
1250
1300
ΕΘΝΙΚΟ ΤΥΠΟΓΡΑΦΕΙΟ
Για τεχνικούς λόγους στο σχεδιάγραμμα
έγινε σμίκρυνση κατά ποσοστό 33 %

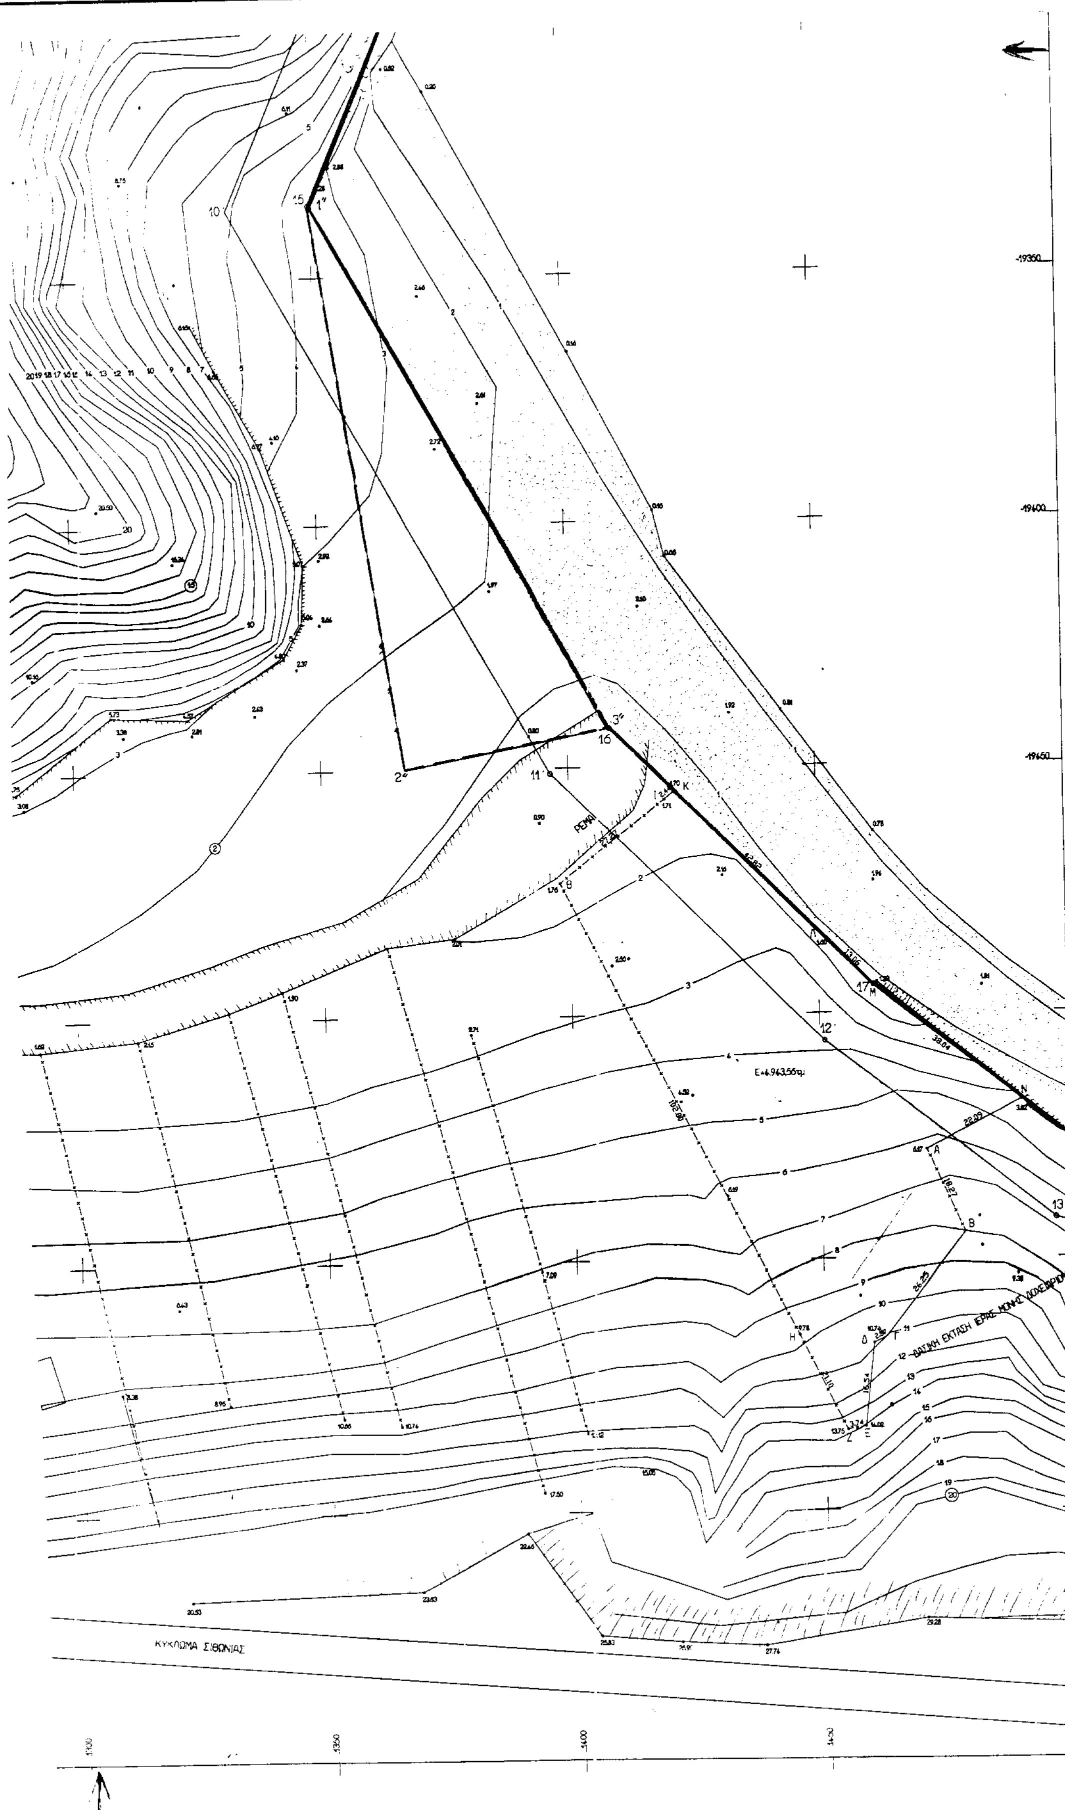

ΡΕΜΑ
Ε=4.943,56τμ
ΚΥΚΛΩΜΑ ΣΙΘΩΝΙΑΣ

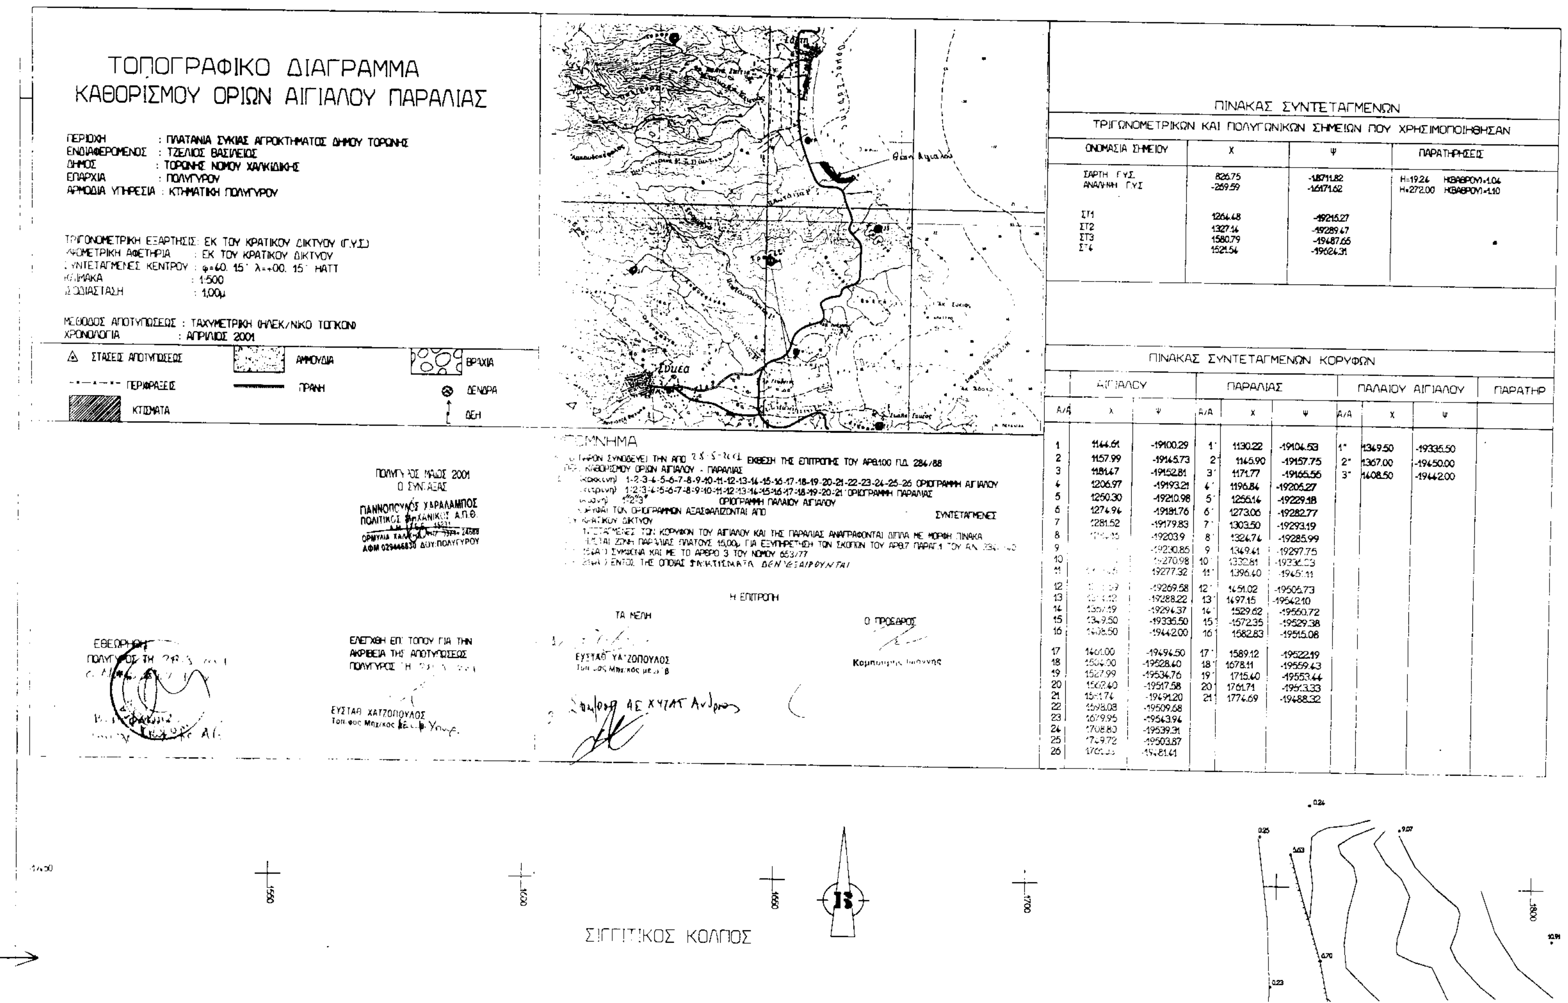


ΠΙΝΑΚΑΣ ΣΥΝΤΕΤΑΓΜΕΝΩΝ

ΤΡΙΓΩΝΟΜΕΤΡΙΚΩΝ ΚΑΙ ΠΟΛΥΓΩΝΙΚΩΝ ΣΗΜΕΙΩΝ ΠΟΥ ΧΡΗΣΙΜΟΠΟΙΗΘΗΣΑΝ

ΟΝΟΜΑΣΙΑ ΣΗΜΕΙΟΥ	Χ	Ψ	ΠΑΡΑΤΗΡΗΣΕΙΣ
ΣΑΡΤΗ Γ.Υ.Σ.	826.75	-18711.82	Η=19.24 Η(ΒΑΘΡΟΥ)=1.04
ΑΝΑΛΗΨΗ Γ.Υ.Σ.	-269.59	-16171.62	Η=272.00 Η(ΒΑΘΡΟΥ)=1.10
ΣΤ1	1264.48	-19215.27	
ΣΤ2	1327.14	-19289.47	
ΣΤ3	1580.79	-19487.65	
ΣΤ4	1521.54	-19624.31	

ΠΙΝΑΚΑΣ ΣΥΝΤΕΤΑΓΜΕΝΩΝ ΚΟΡΥΦΩΝ

ΑΙΓΙΑΛΟΥ			ΠΑΡΑΛΙΑΣ			ΠΑΛΑΙΟΥ ΑΙΓΙΑΛΟΥ			ΠΑΡΑΤΗΡ
Α/Α	Χ	Ψ	Α/Α	Χ	Ψ	Α/Α	Χ	Ψ	
1	1144.61	-19100.29	1΄	1130.22	-19104.53	1″	1349.50	-19335.50	
2	1157.99	-19145.73	2΄	1145.90	-19157.75	2″	1367.00	-19450.00	
3	1181.47	-19152.81	3΄	1171.77	-19165.56	3″	1408.50	-19442.00	
4	1206.97	-19193.21	4΄	1196.84	-19205.27				
5	1250.30	-19210.98	5΄	1255.14	-19229.18				
6	1274.94	-19181.76	6΄	1273.06	-19282.77				
7	1281.52	-19179.83	7΄	1303.50	-19293.19				
8	[illegible]	-19203.9	8΄	1324.74	-19285.99				
9	[illegible]	-19230.85	9΄	1349.41	-19297.75				
10	[illegible]	-19270.98	10΄	1332.81	[illegible]				
11	[illegible]	-19277.32	11΄	1396.40	[illegible]				
12	[illegible]	-19269.58	12΄	1451.02	-19505.73				
13	[illegible]	-19288.22	13΄	1497.15	-19542.10				
14	[illegible]	-19294.37	14΄	1529.62	-19560.72				
15	1349.50	-19335.50	15΄	1572.35	-19529.38				
16	1408.50	-19442.00	16΄	1582.83	-19515.08				
17	1461.00	-19494.50	17΄	1589.12	-19522.19				
18	1504.00	-19528.40	18΄	1678.11	-19559.43				
19	1527.99	-19534.76	19΄	1715.40	-19553.44				
20	[illegible]	-19517.58	20΄	1761.71	-19513.33				
21	[illegible]	-19491.20	21΄	1774.69	-19488.32				
22	1598.03	-19509.68							
23	1679.95	-19543.94							
24	1708.80	-19539.31							
25	1749.72	-19503.87							
26	[illegible]	[illegible]							

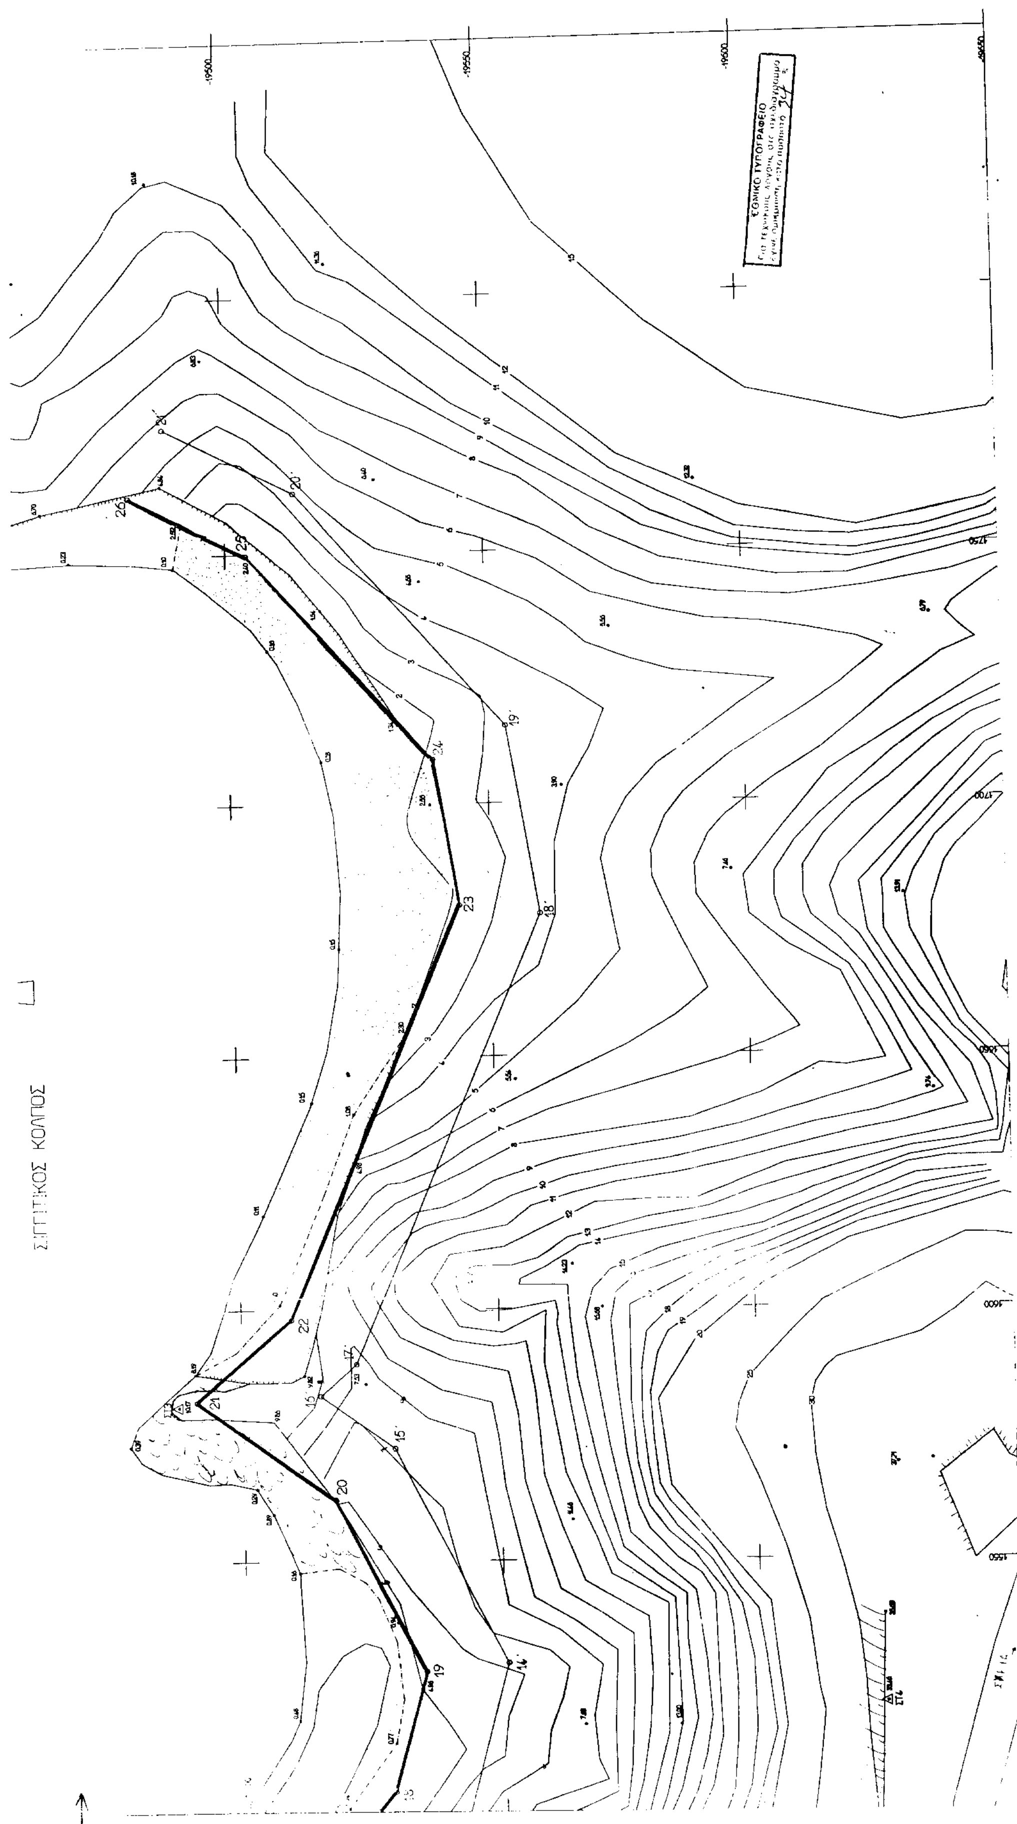
ΣΙΓΓΙΤΙΚΟΣ ΚΟΛΠΟΣ
ΕΘΝΙΚΟ ΤΥΠΟΓΡΑΦΕΙΟ